



PIANTE DEMOLIZIONI COSTRUZIONI

TAV. 4.2

SCALA: 1/100
DATA: 19/02/2020

I LOCALI OGGETTO DI FUTURO CONTRATTO SONO INDICATI CON L'ETICHETTA CHE INIZIA CON OAT

LEGENDA ETICHETTE LOCALI
1 - 01 - 01
Piano - Appartamento - N° Locale

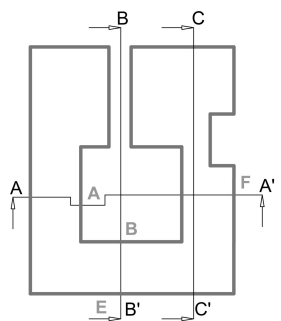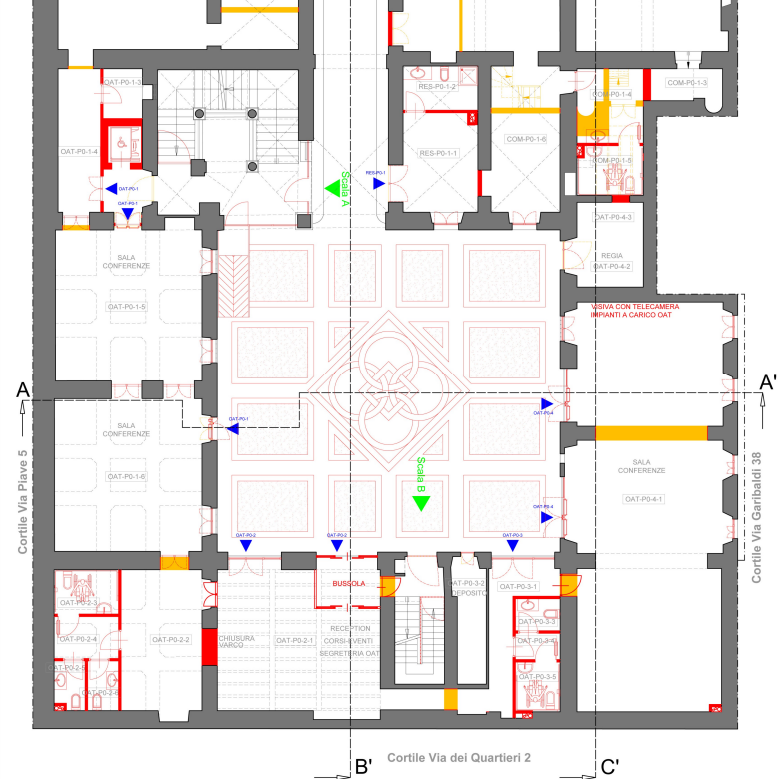

Pianta piano primo - scala 1:100



Pianta piano secondo - scala 1:100

