



PIANTE STATO FINALE CON INDICAZIONE ARREDI

TAV. 4.3

SCALA: 1/100




DATA: 19FEBBRAIO2020

I LOCALI OGGETTO DI FUTURO CONTRATTO SONO INDICATI CON L'ETICHETTA CHE INIZIA CON OAT, INDICAZIONE ARREDI A MERO TITOLO ESEMPLIFICATIVO, NON OGGETTO DI CONTRATTO


LEGENDA ETICHETTE LOCALI

1 - 01 - 01

Piano - Appartamento - N° Locale

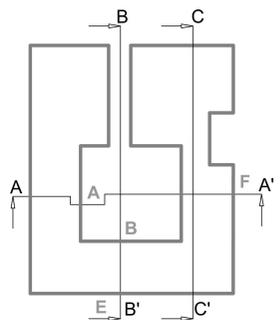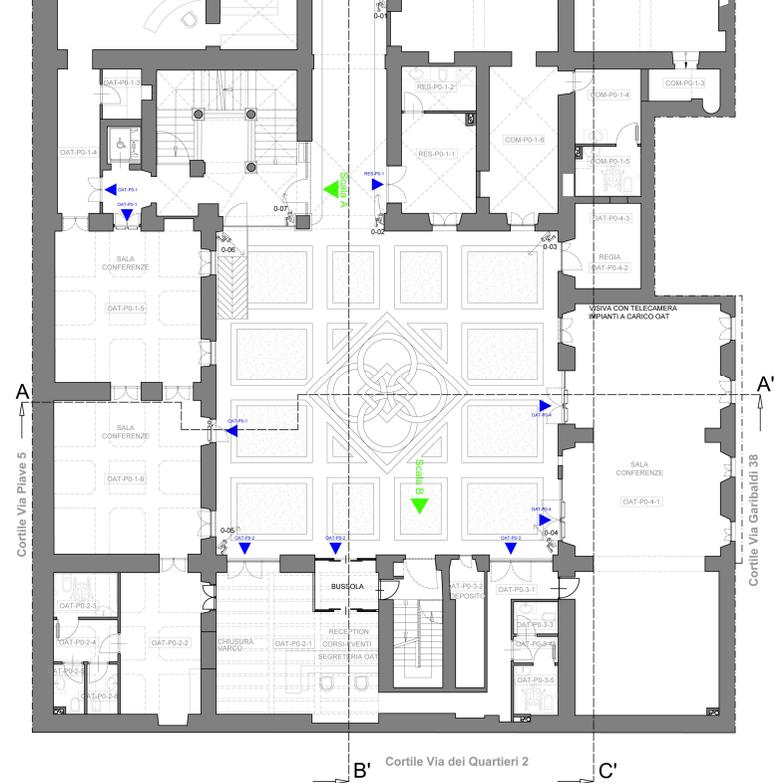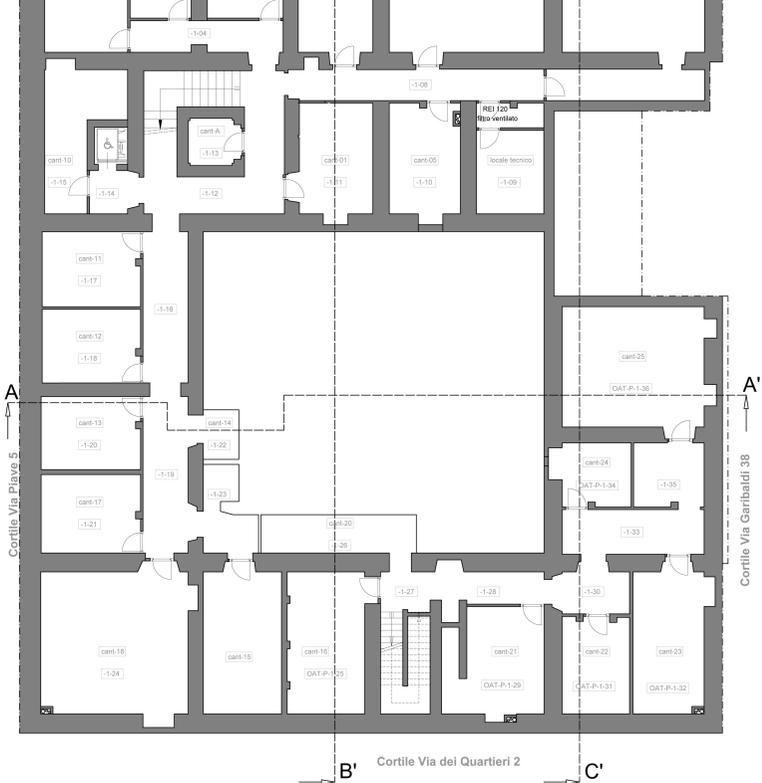

Pianta piano primo - scala 1:100

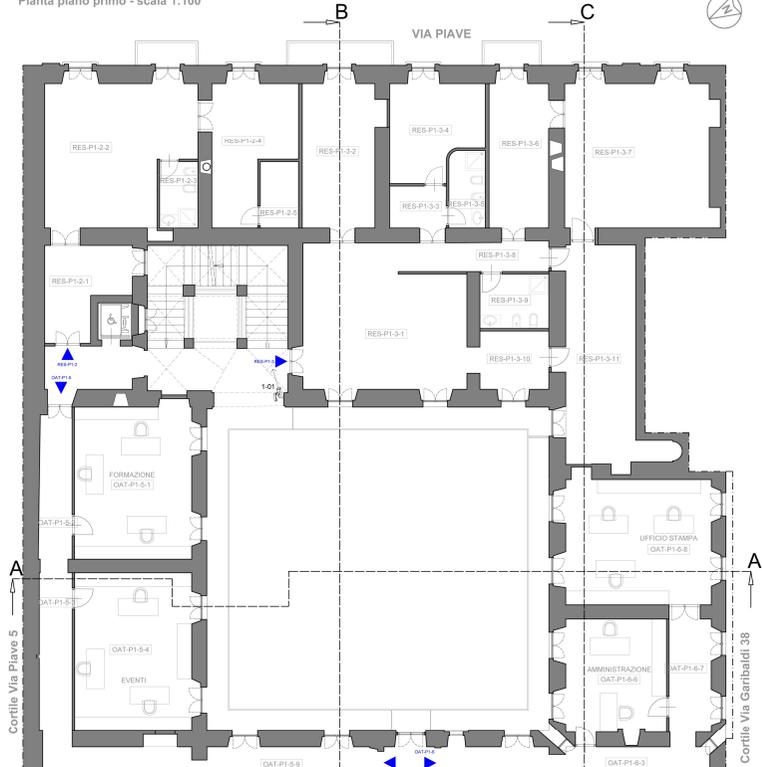

Pianta piano secondo - scala 1:100

